



2ijGevel 1:200 achterGevel

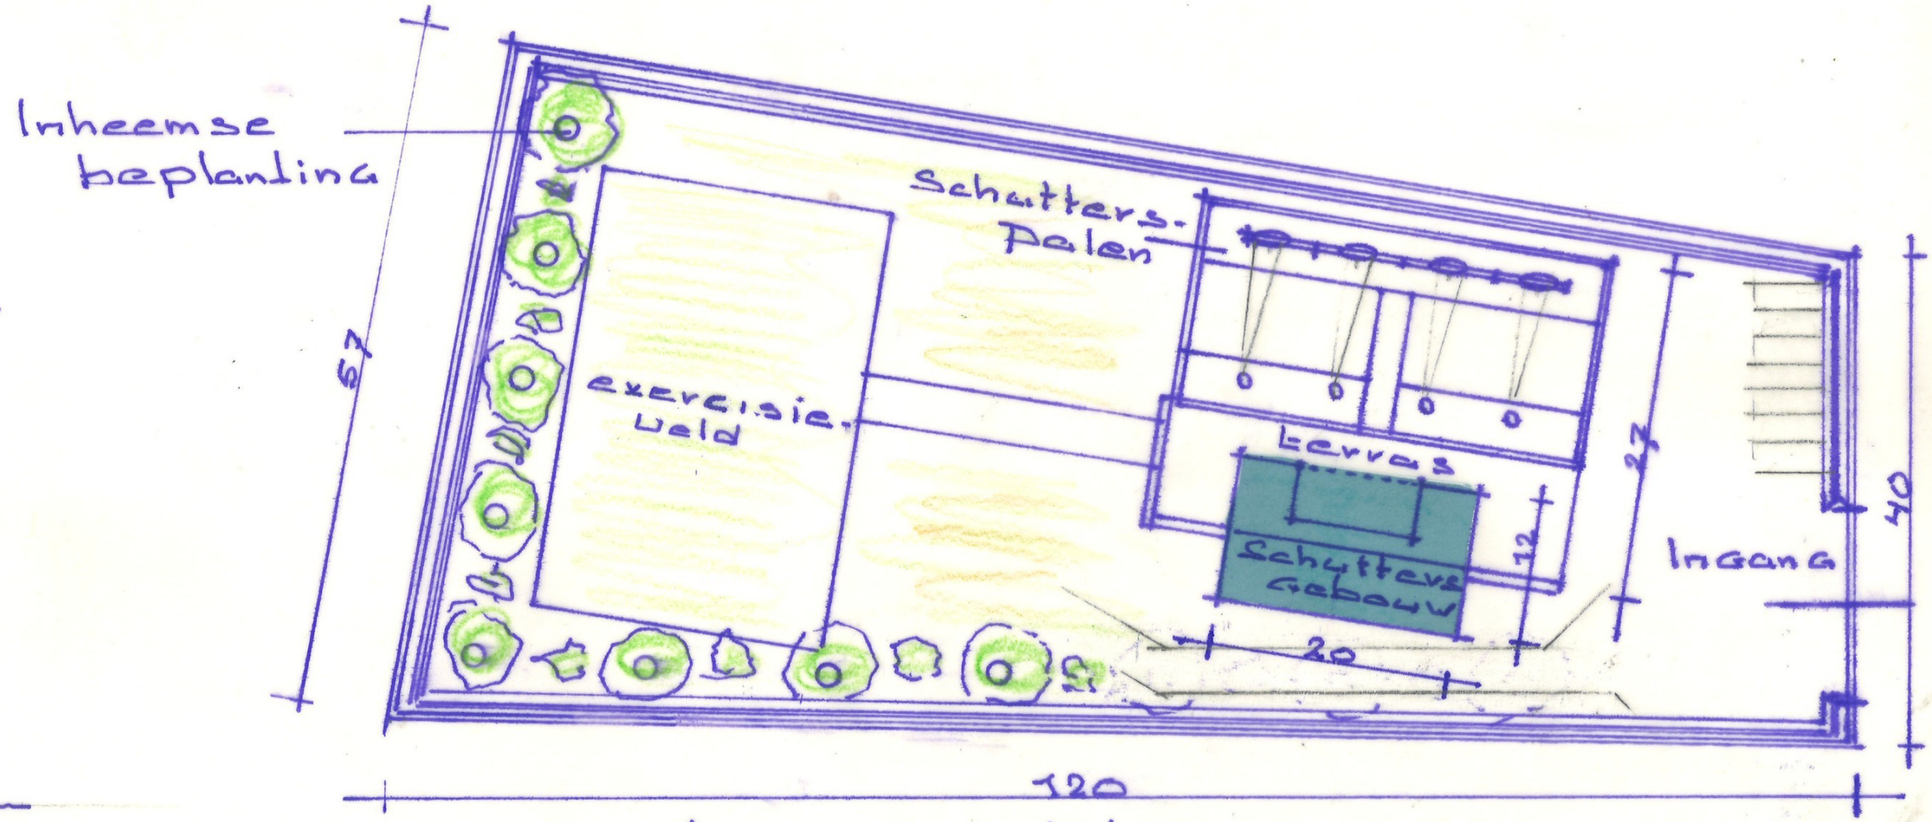

Terreinindeling 1:500

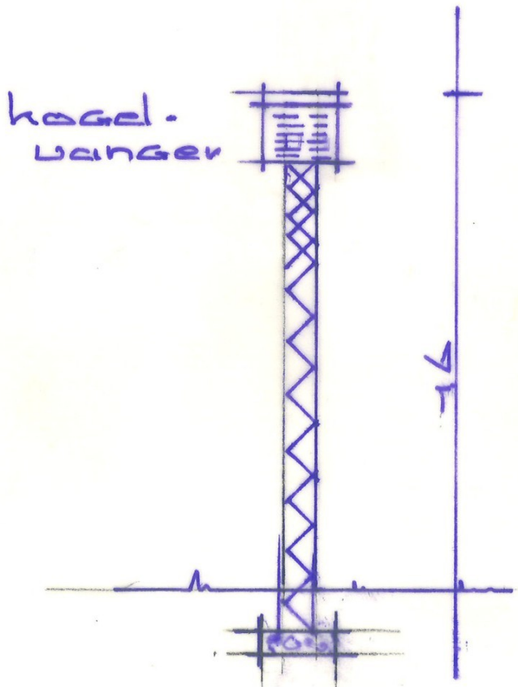

Schutterspaal 1:100

[redacted]rinci[redacted]eschets
Schuttersterrein St. Andreas